




STAND JUNI 2020

AGNES GASSE45 WIEN19

WOHNUNG
STIEGE 1 TOP 07
GESCHOSS 2.OG

WOHNFLÄCHE
ca. 72,80 m²

FREIFLÄCHE
Balkon: ca. 9,80 m²

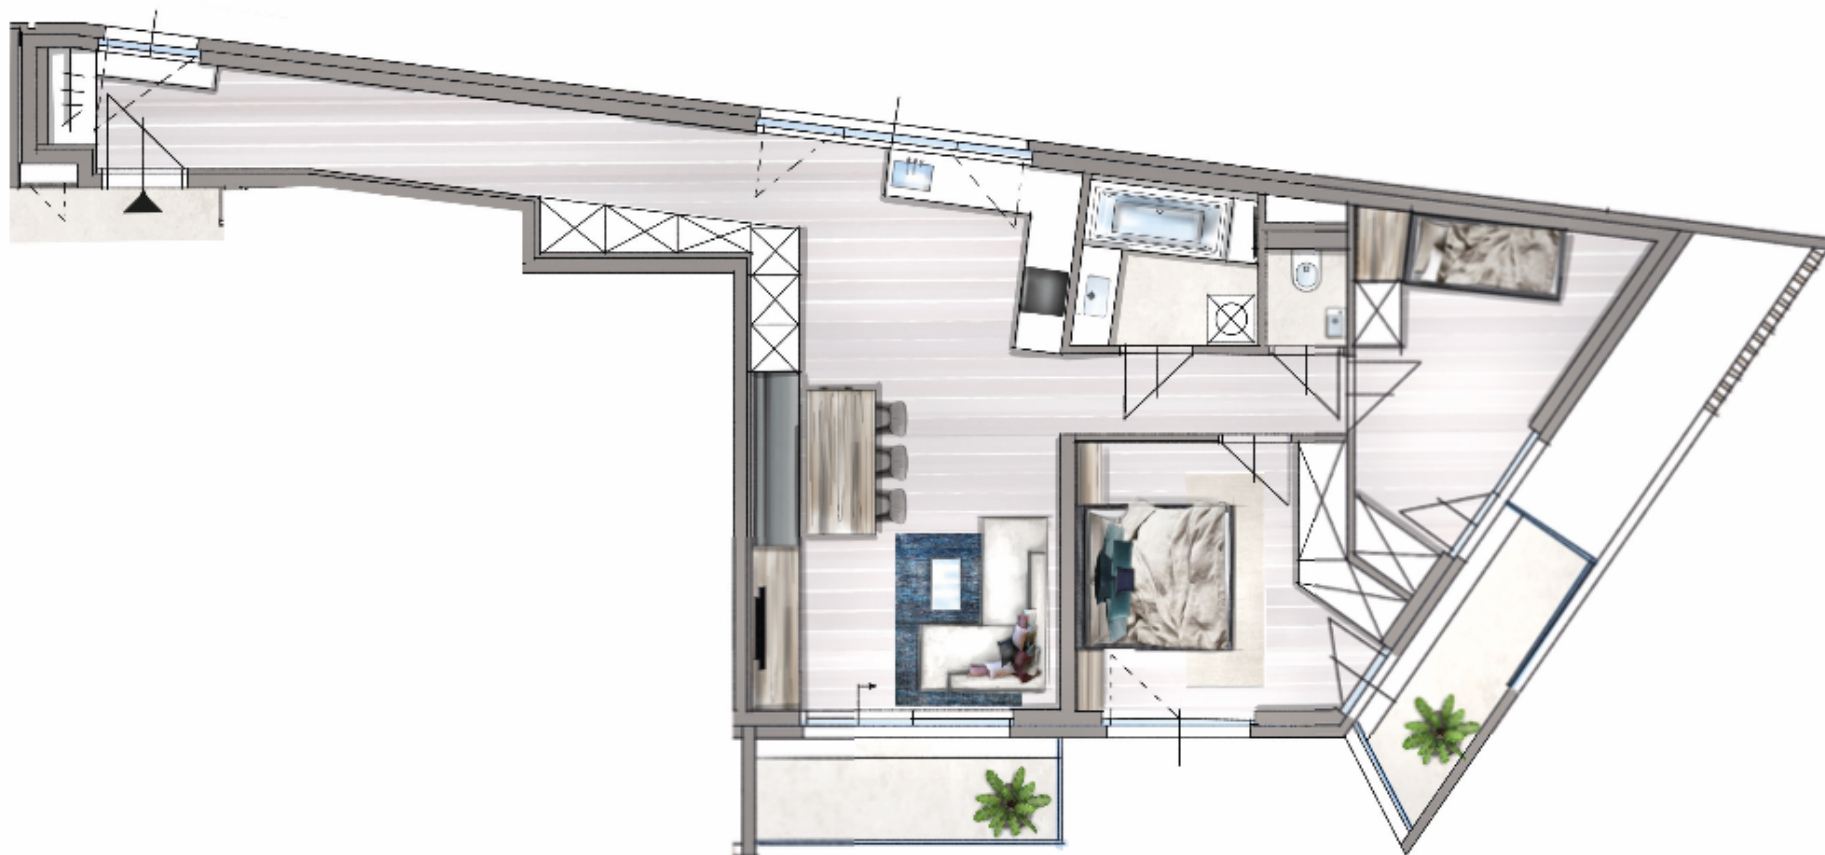

BAUHER

four
real

ARCHITEKT

HOT ARCHITEKTUR

EINRICHTUNGS-
KONZEPT

M&G

Unverbindliche Plankonzepte, Änderungen vorbehalten. Die in den Plänen angegebenen Längen- und Flächenangaben sind unverbindlich und können sich durch die Ausführungsplanungen ändern; abstraktes Verlegetriebung und Fugenbilder von Böden. Für Einbaumöbel sind stets Naturmaße zu nehmen, da die Planmaße unvermeidlich vom Naturmaß abweichen werden. Auch für von Verkäufersseite oder von Konsumenten der Verkäufersseite (z.B. Architekt, etc.) übermittelte Maßangaben wird keine Gewährleistung übernommen und können auch diese Maße aufgrund von Bau toleranzen in natura abweichen. Lediglich im Kaufvertrag selbst vereinbarte Maßangaben sind für die Verkäufersseite verbindlich. Die dargestellte Möblierung ist nicht Bestandteil des Lieferumfanges und dient nur als Einrichtungsvorschlag. Alle dargestellten Gegenstände haben symbolhaften Charakter.

